

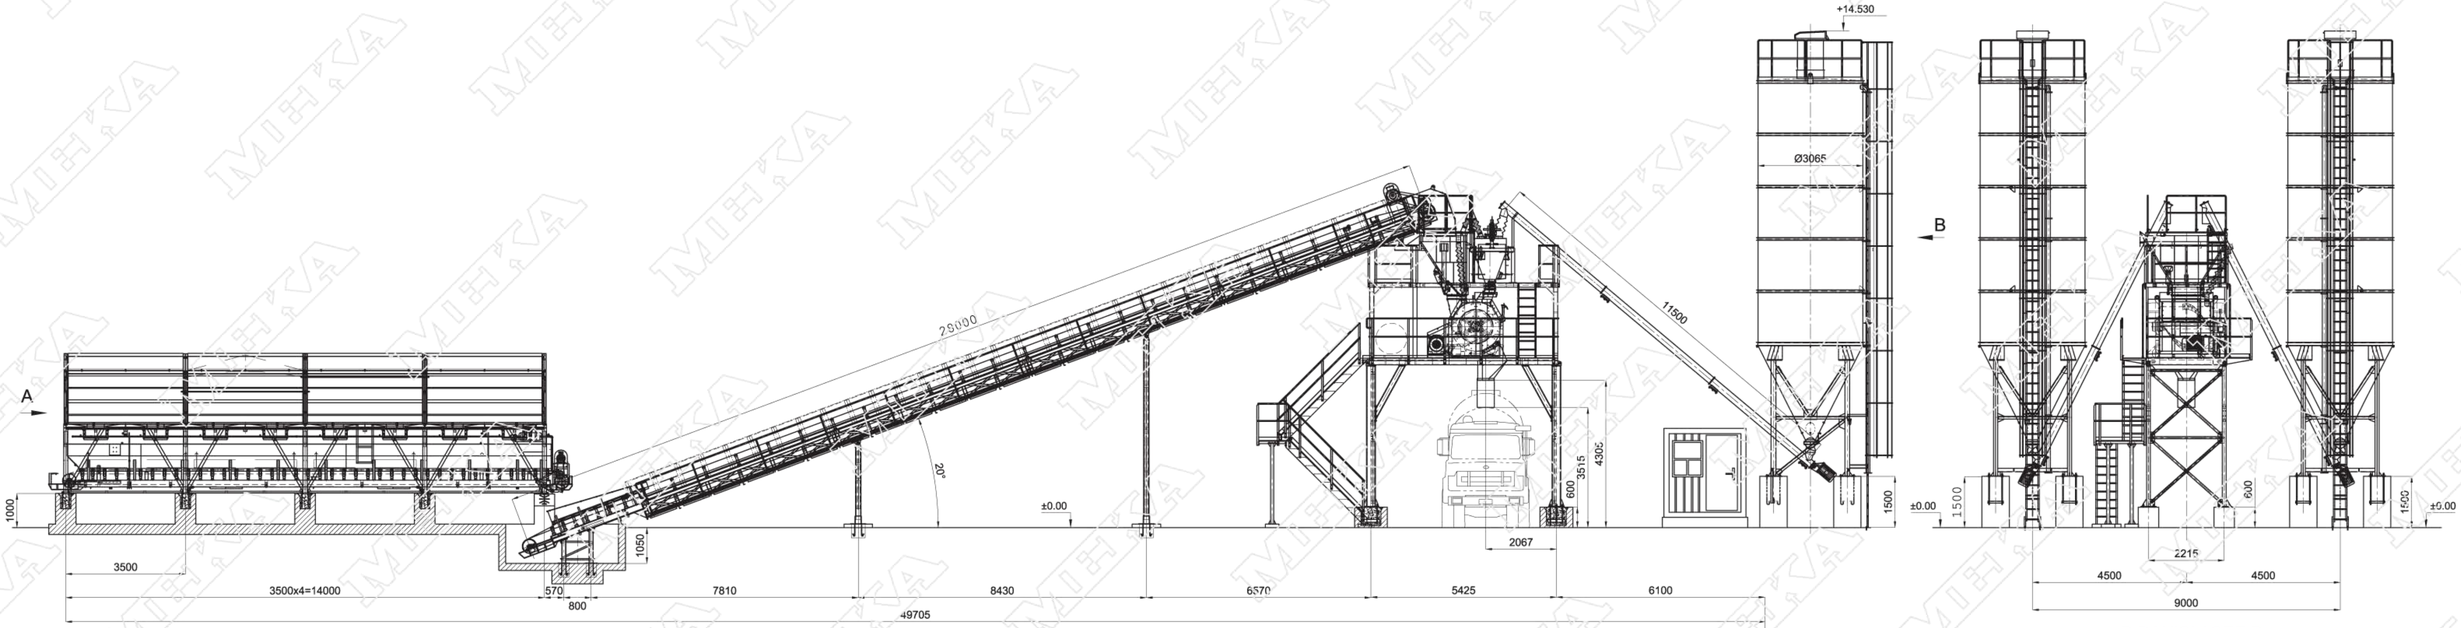


B BAKISI / SEE B

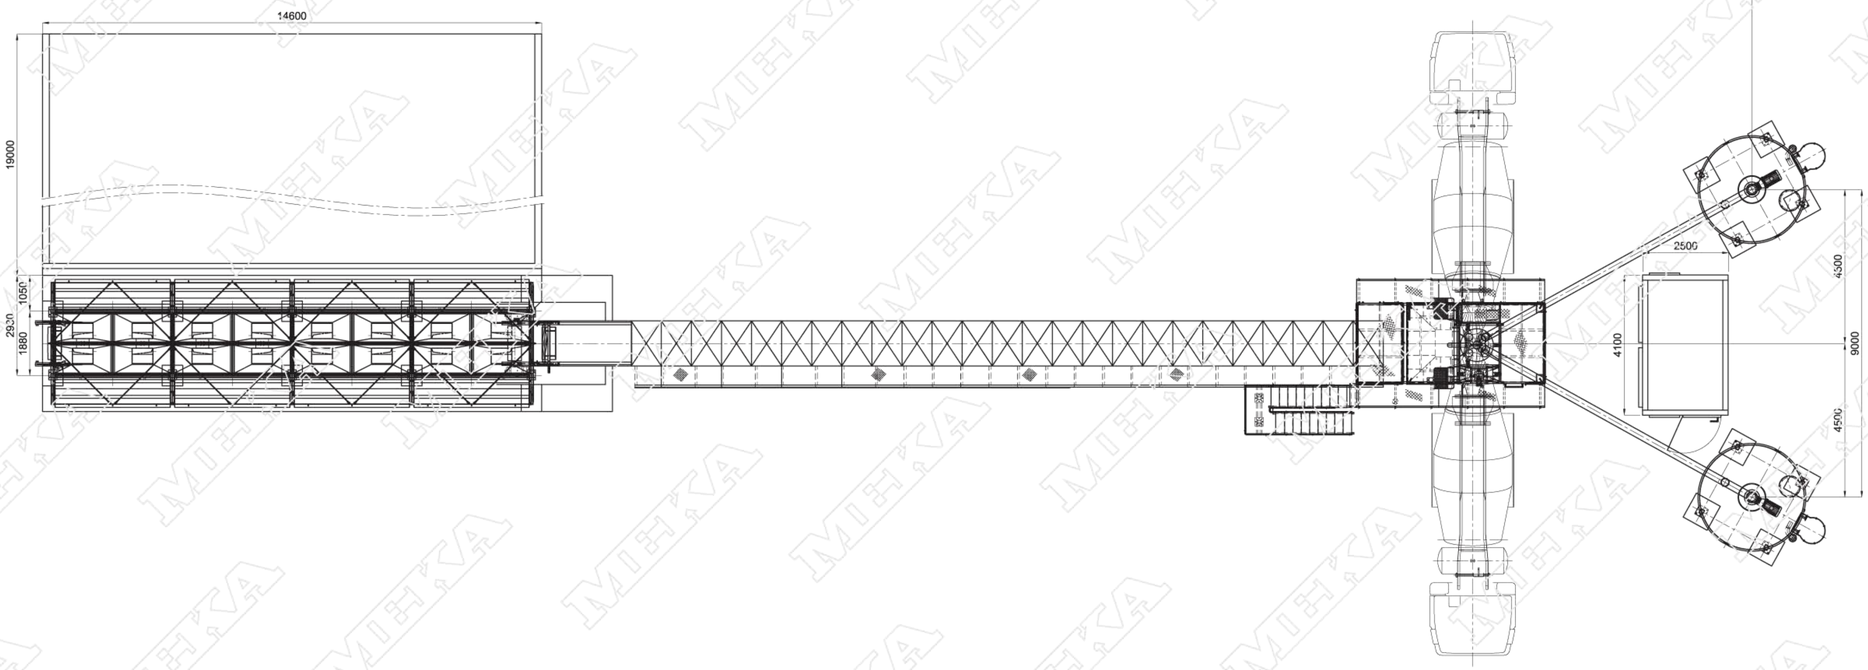

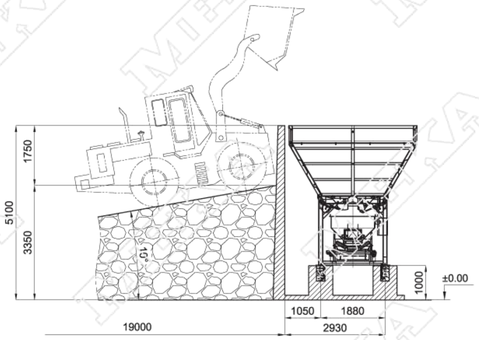

A BAKISI / SEE A

	TARİH Date	İSİM Name	İMZA Signature
YAPAN Prepared by	16.03.2009	Engin ERIK	
KONTROL Checked by		Erol AKCAN	
ONAY Approved by		Mehmet KAYBAL	

MEKA

BETON SANTRALLERİ İMALAT SANAYİ ve TİCARET A.Ş.

Adres:Ostim Sanayi Sitesi 1233. (56.) Sokak No:26-28-30 Ostim/ANKARA
Tel:(0312) 385 52 55 Pbx Fax:(0312) 385 10 27

ÖLÇEK/Scale 1:90	STD 60 m3/saat BETON SANTRALI YERLEŞIM PLANI 60 m3/h BATCHING PLANT SETTLEMENT PLAN	REF.RESİM NO/Ref.drw.no - / REV. R0
		GENEL KOD/General code MEKA11-205-STD / RESİM NO/Drw.no 01

NOT COPIED WITHOUT PERMISSION - İZİN ALMADAN KOPYALANAMAZ