


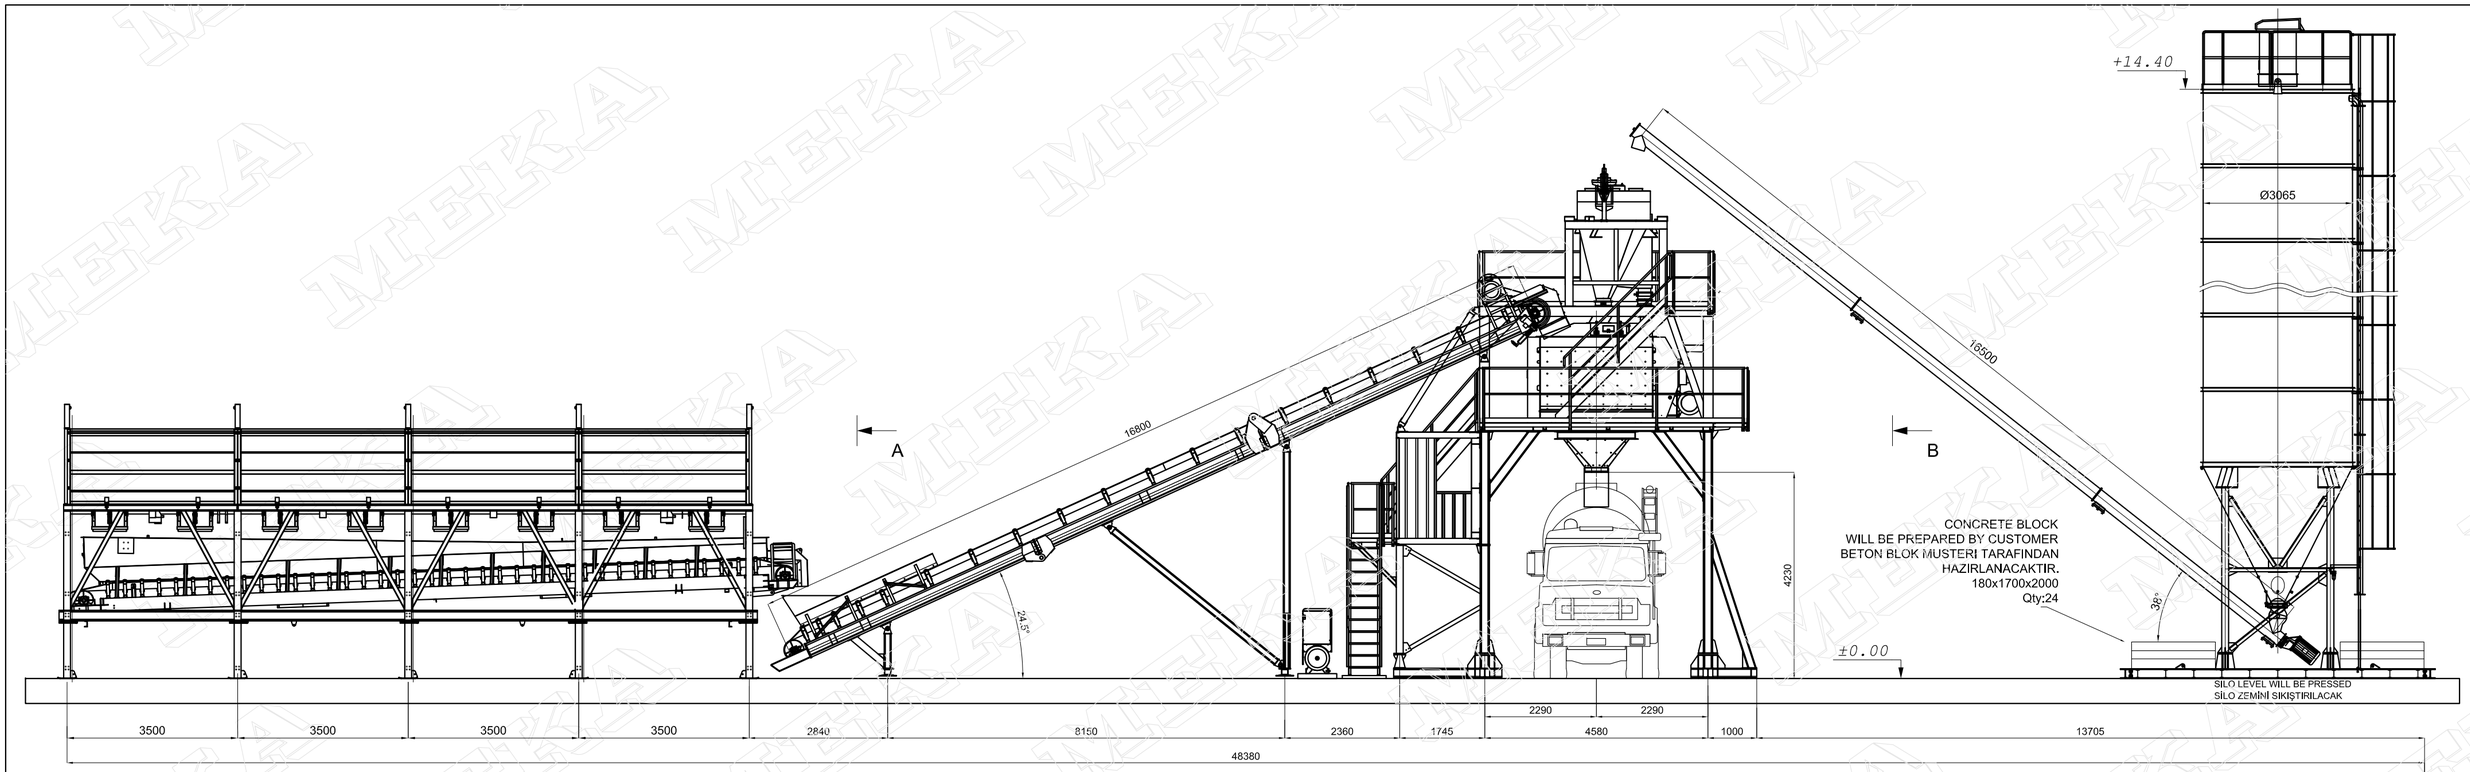


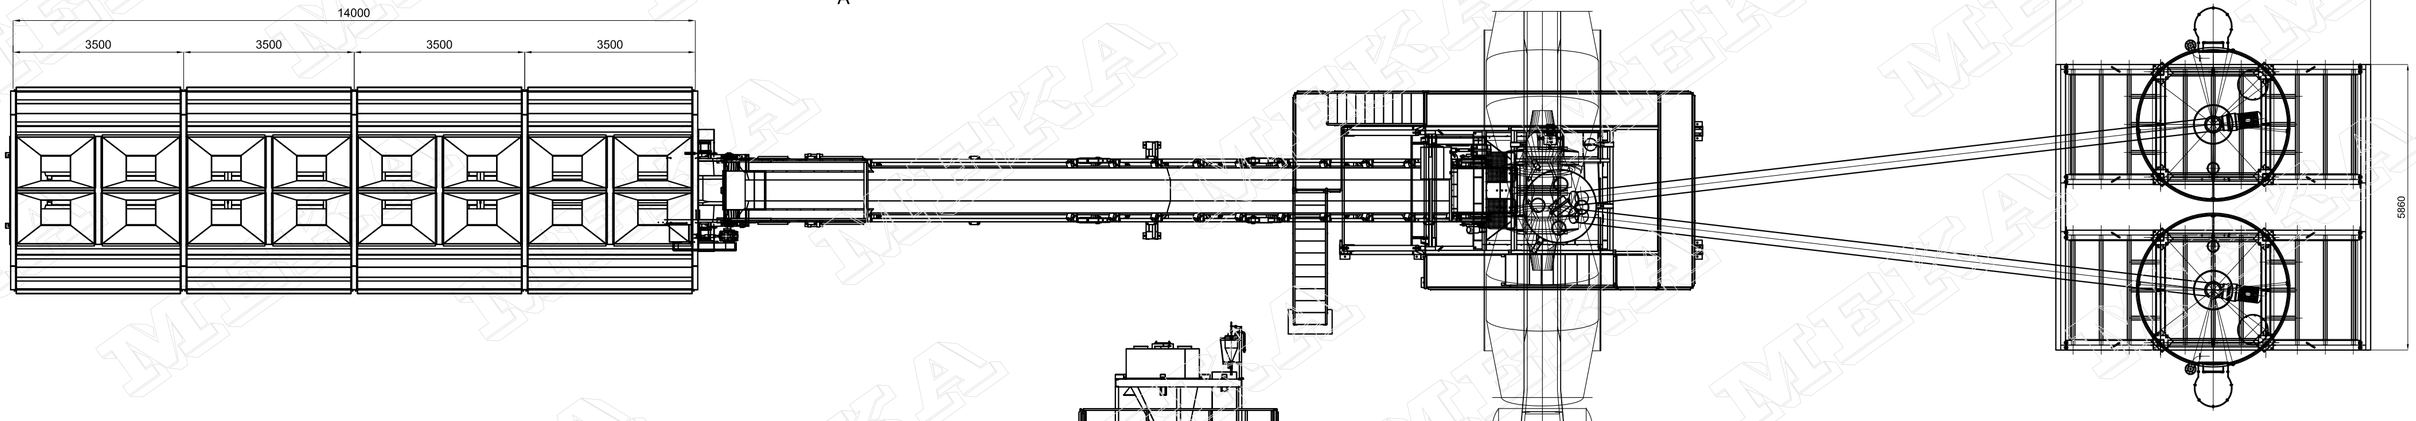

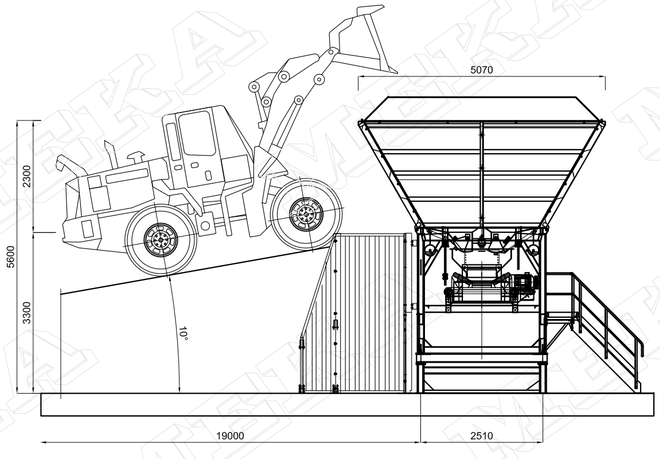

A-A KESITI - SECTION A-A

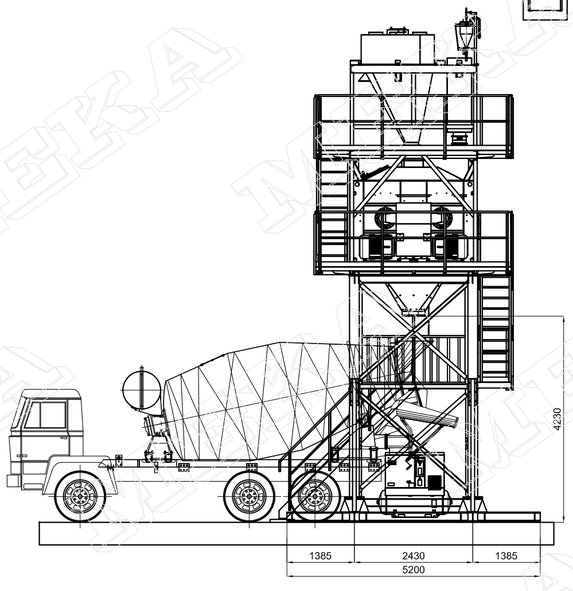

B BAKISI / SEE B

	TARİH Date	İSİM Name	İMZA Signature
YAPAN Prepared by	18.05.2012	Murat ATEŞ	
KONTROL Checked by		Erol AKCAN	
ONAY Approved by		Mehmet KAYBAL	

MEKA
BETON SANTRALLERI IMALAT SANAYI VE TICARET A.Ş.
Adres:Ostim Sanayi Sitesi 1233. (56.) Sokak No:26-28-30 Ostim/ANKARA
Tel:(0312) 385 52 55 Pbx Fax:(0312) 385 10 27

ÖLÇEK/Scale 1:90	..... MB-C120 COMPACT BATCH PLANT WITH BELT CONVEYOR SETTLEMENT PLAN MB-C120 KOMPAKT BETON SANTRALI YERLESIM PLANI	REF.RESİM NO/Ref.drw.no -	REV. R0
		GENEL KOD/General code MEKA12-229-C120-STD	RESİM NO/Drw.no 01

NOT COPIED WITHOUT PERMISSION - İZİN ALMADAN KOPYALANAMAZ