

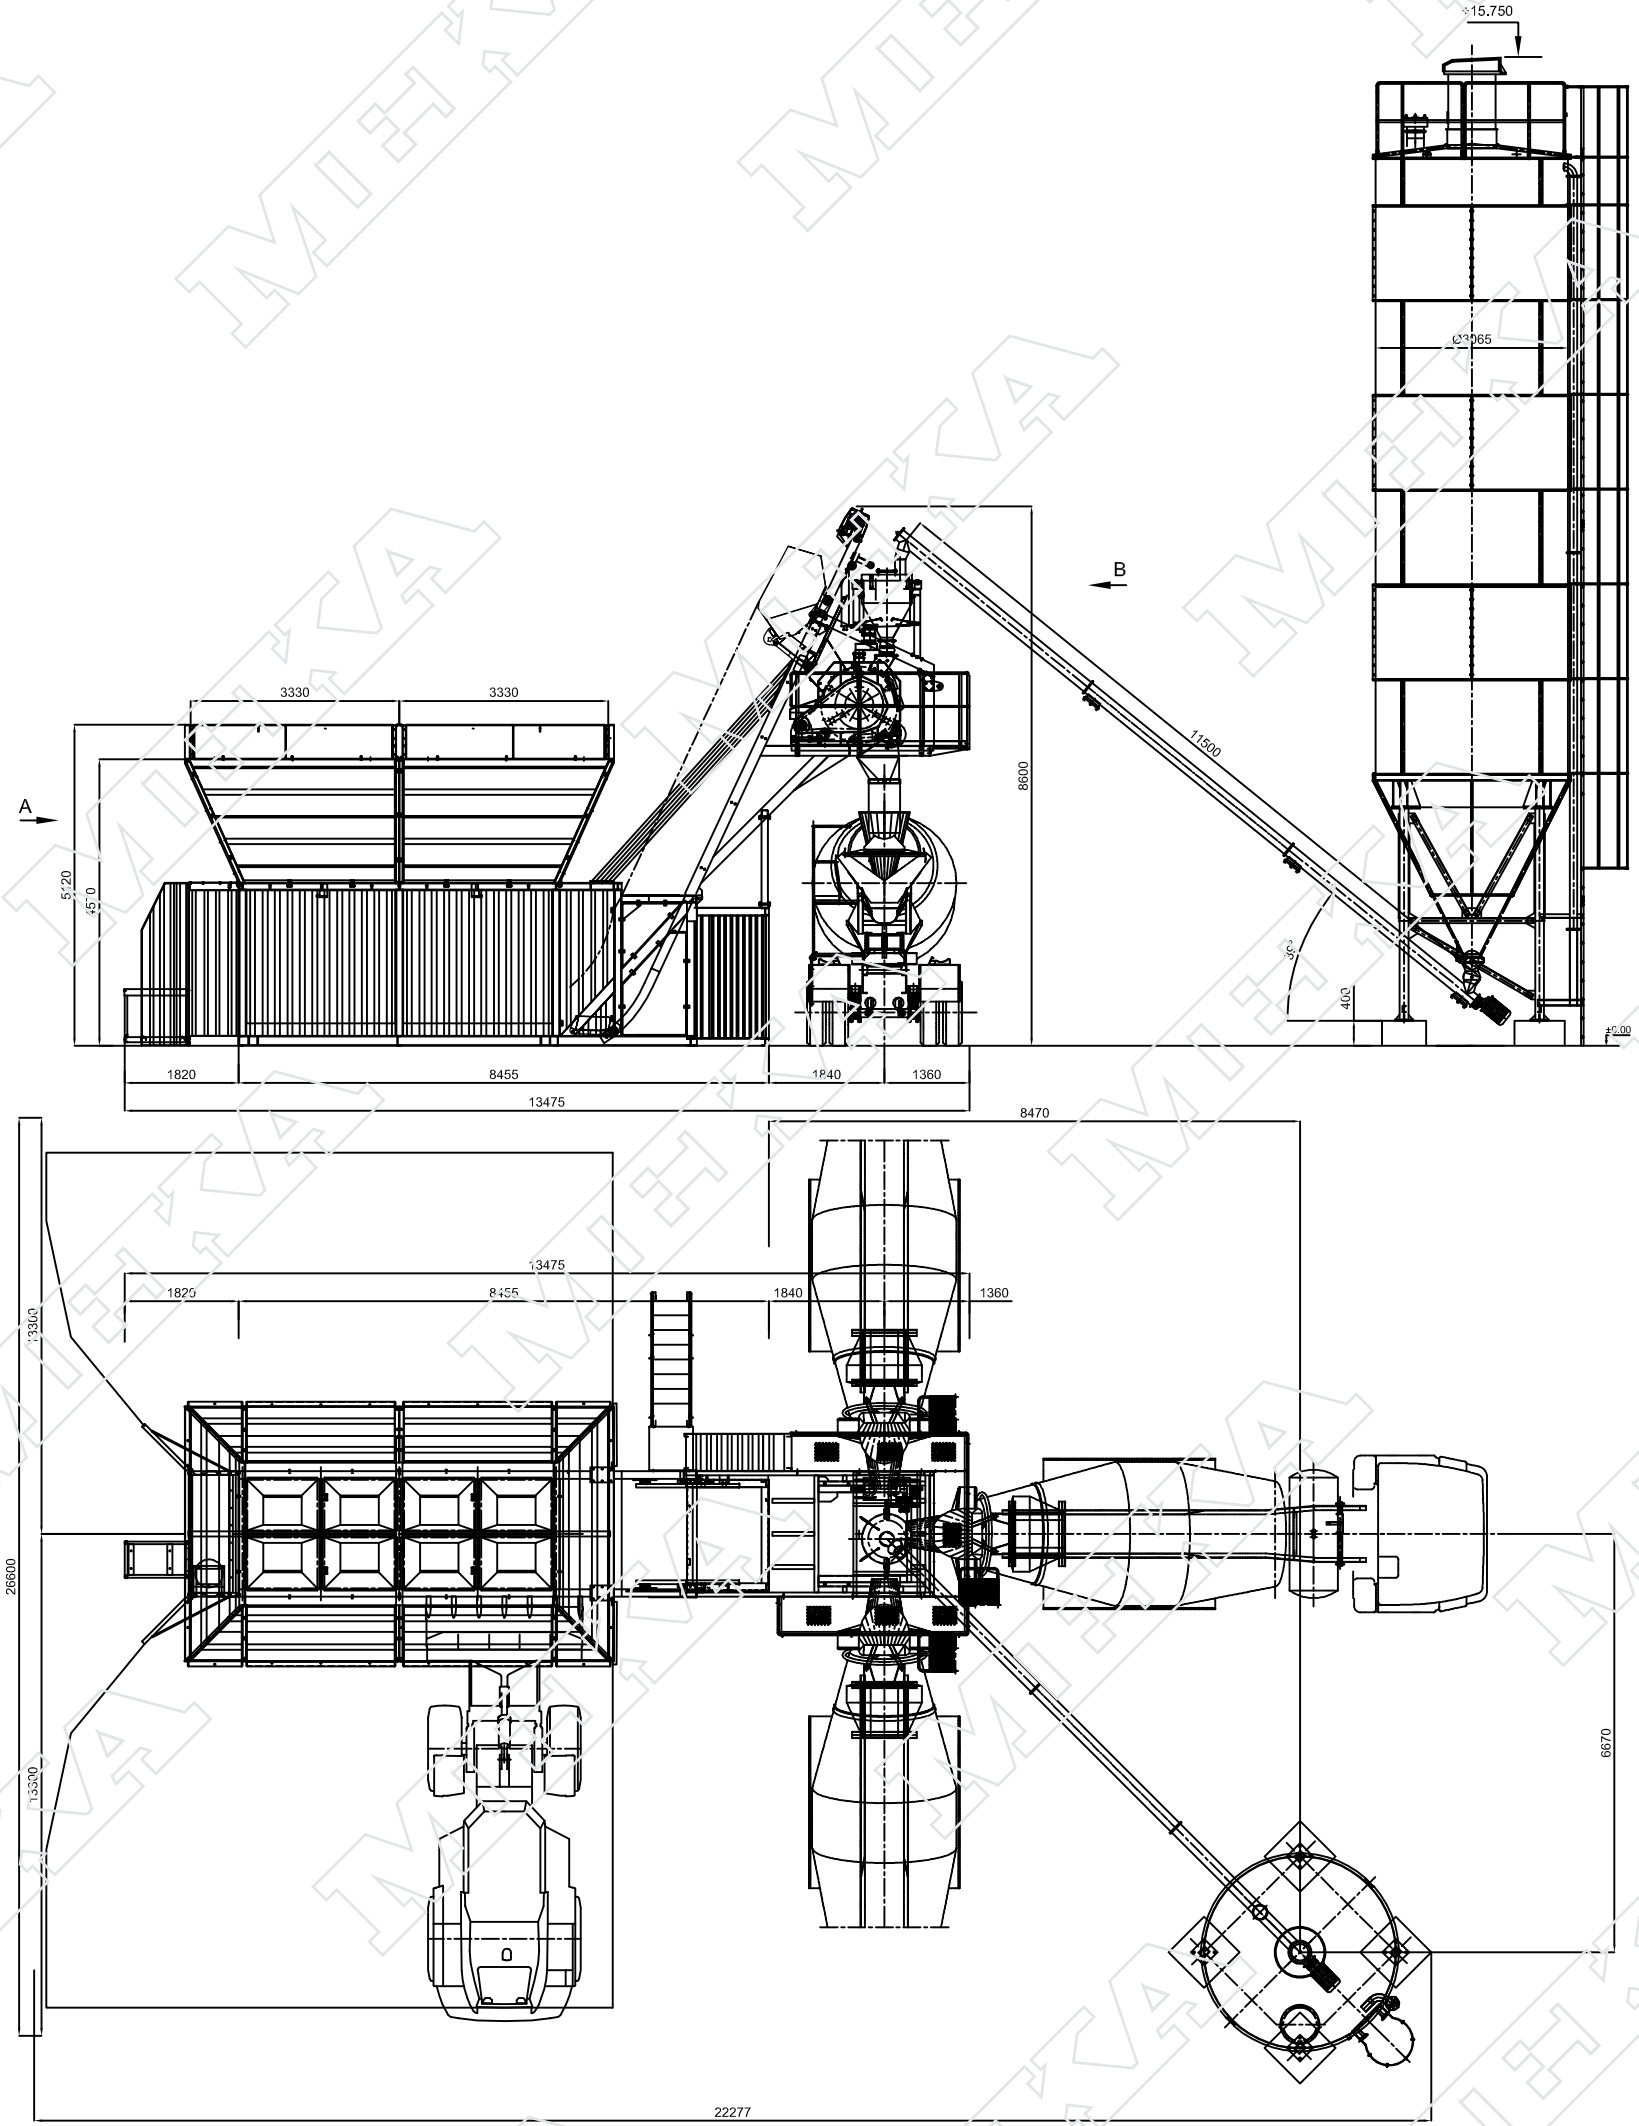


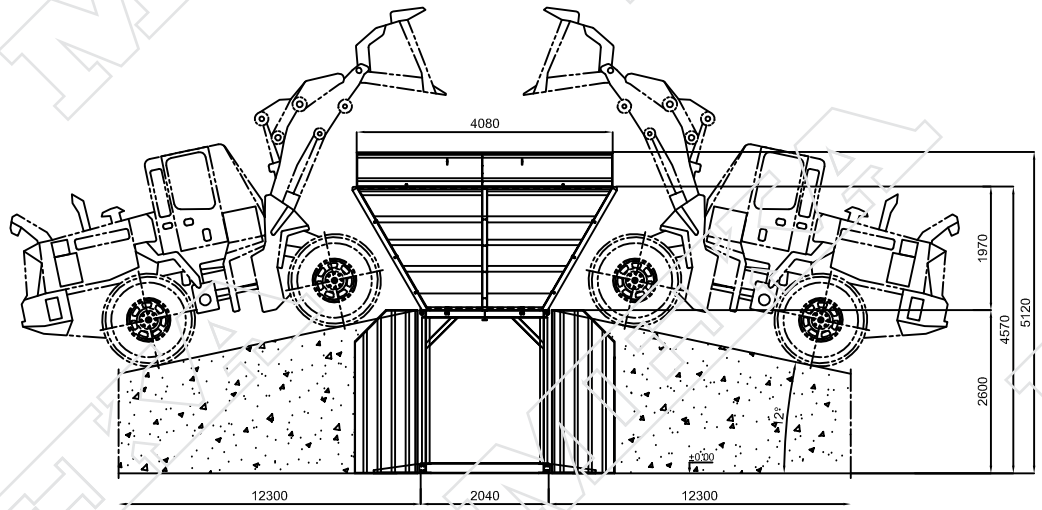

A BAKISI / SEE A

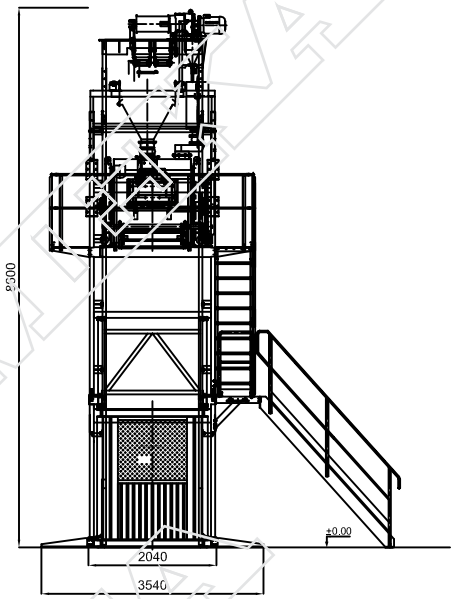

B BAKISI / SEE B

	TARİH Date	İSİM Name	İMZA Signature	
YAPAN Prepared by	08.05.2013	Murat ATEŞ		MEKA BETON SANTRALLERİ İMALAT SANAYİ ve TİCARET A.Ş. Adres:Ostim Sanayi Sitesi 1233 Sok.(Eski 56) No:26-28-30 Yenimahalle/ANKARA Tel:(0312) 385 52 55 Fax:(0312) 385 10 27
KONTROL Checked by		Erol AKCAN		
ONAY Approved by		Mehmet KAYBAL		

ÖLÇEK/Scale 1:60	C30 COMPACT BETON SANT. YERLESIM PLANI C30 COMPACT BATCHING PLANT SETT. PLAN	REF.RESİM NO/Ref.Drw.no -	REV. R0
		GENEL KOD/General code MEKA13-213-T106	RESİM NO/Drw.no 01

NOT COPIED WITHOUT PERMISSION - İZİN ALMADAN KOPYALANAMAZ