


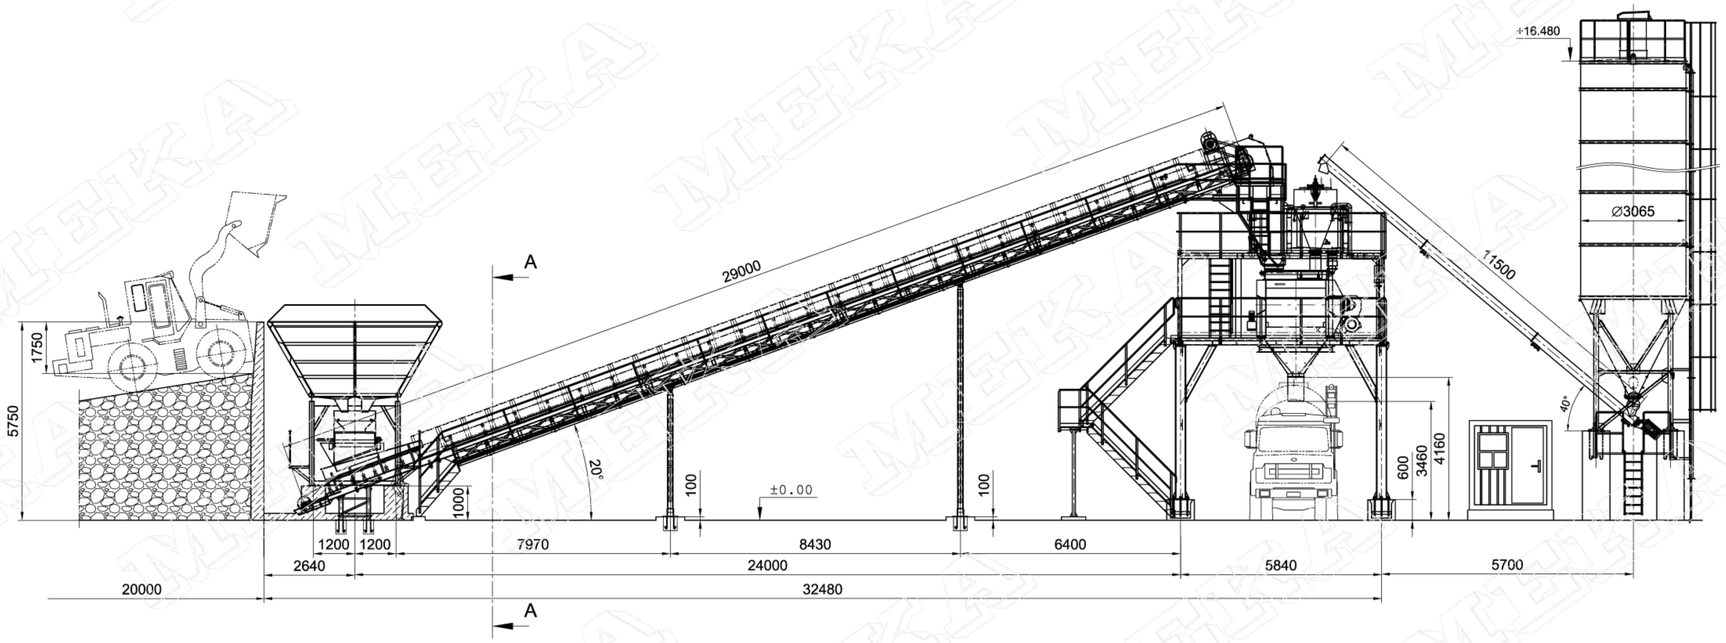


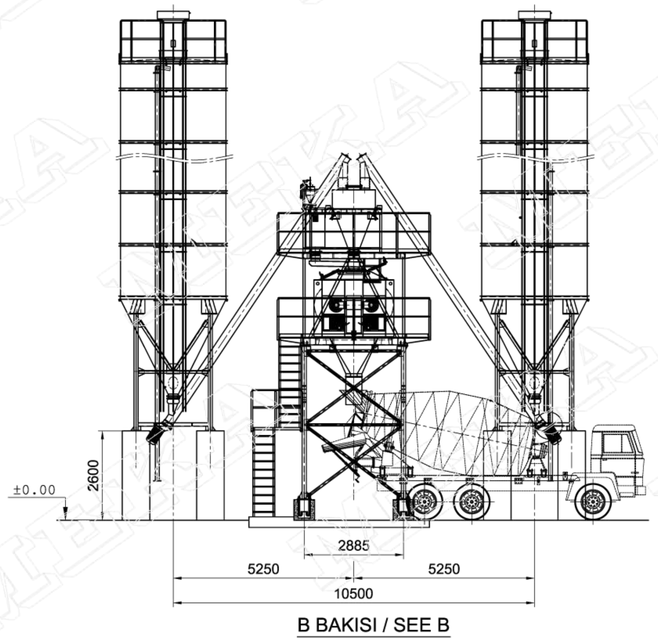

B BAKISI / SEE B

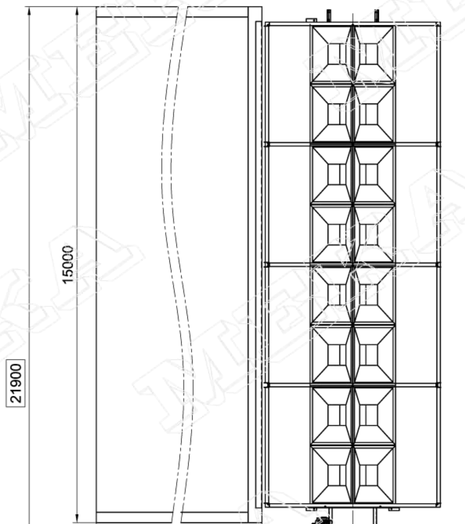

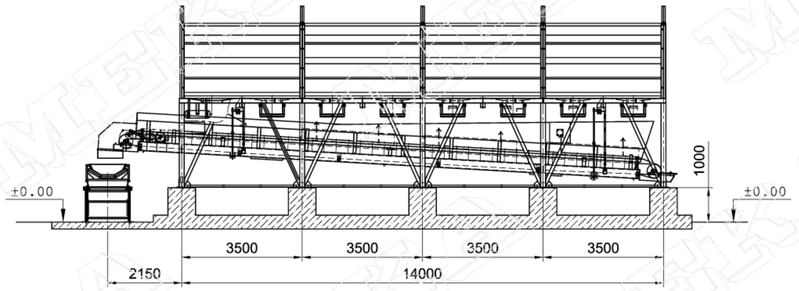

A-A KESITI / SECTION A-A

Not :
Temel planı , bu yerleşim planı müşteri tarafından onaylandıktan sonra verilecektir.
The foundation plan will be given than the customer's approval this settlement plan.

	TARİH Date	İSİM Name	İMZA Signature	
YAPAN Prepared by	06.01.2010	Engin ERİK		MEKA BETON SANTRALLERI IMALAT SANAYI VE TICARET A.Ş.
KONTROL Checked by		Erol AKCAN		Adres:Ostim Sanayi Sitesi 1233. (56.) Sokak No:26-28-30 Ostim/ANKARA Tel:(0312) 385 52 55 Ptx Fax:(0312) 385 10 27
ONAY Approved by		Mehmet KAYBAL		

ÖLÇEK/Scale	..... 100 m3/h BATCHING PLANT SETTLEMENT PLAN	REF.RESİM NO/Ref.drw.no -	REV. R0
		GENEL KOD/General code MEKA11-206-B000	RESİM NO/Drw.no 01

NOT COPIED WITHOUT PERMISSION - İZİN ALMADAN KOPYALANAMAZ